

STORA URSVIK SKOLA OCH FÖRSKOLA/ KYMLINGESKOLAN

Stora Ursvik 2D skola och förskola

Plats: Sundbyberg, Stockholm

Uppdragsgivare: Sundbybergs stad

Uppdragsår: 2008 - 2013

Uppdragsbeskrivning: Programarbete t.o.m. bygghandlingar för en ny förskola och skola i den nya stadsdelen nya Ursvik. Skolan planeras för ca 565 barn från F-6 och utformas i tre plan i souter-räng för att spara skolgårdsyta på den relativt lilla tomten.


Skolans struktur invändigt är generell för att skapa flexibilitet över en längre tid. Barnen har en gemensam huvudentré från gatan med en "smitentré" från skolgården. Ateljéer ligger i direkt anslutning till öppna trappor som knyter ihop våningsplanen.


Byggnaden utformas för att uppfylla Miljöbyggnad klass Guld. I uppdraget ingår även fast och lös inredning samt mark och landskap.

BTA: 7650 kvm





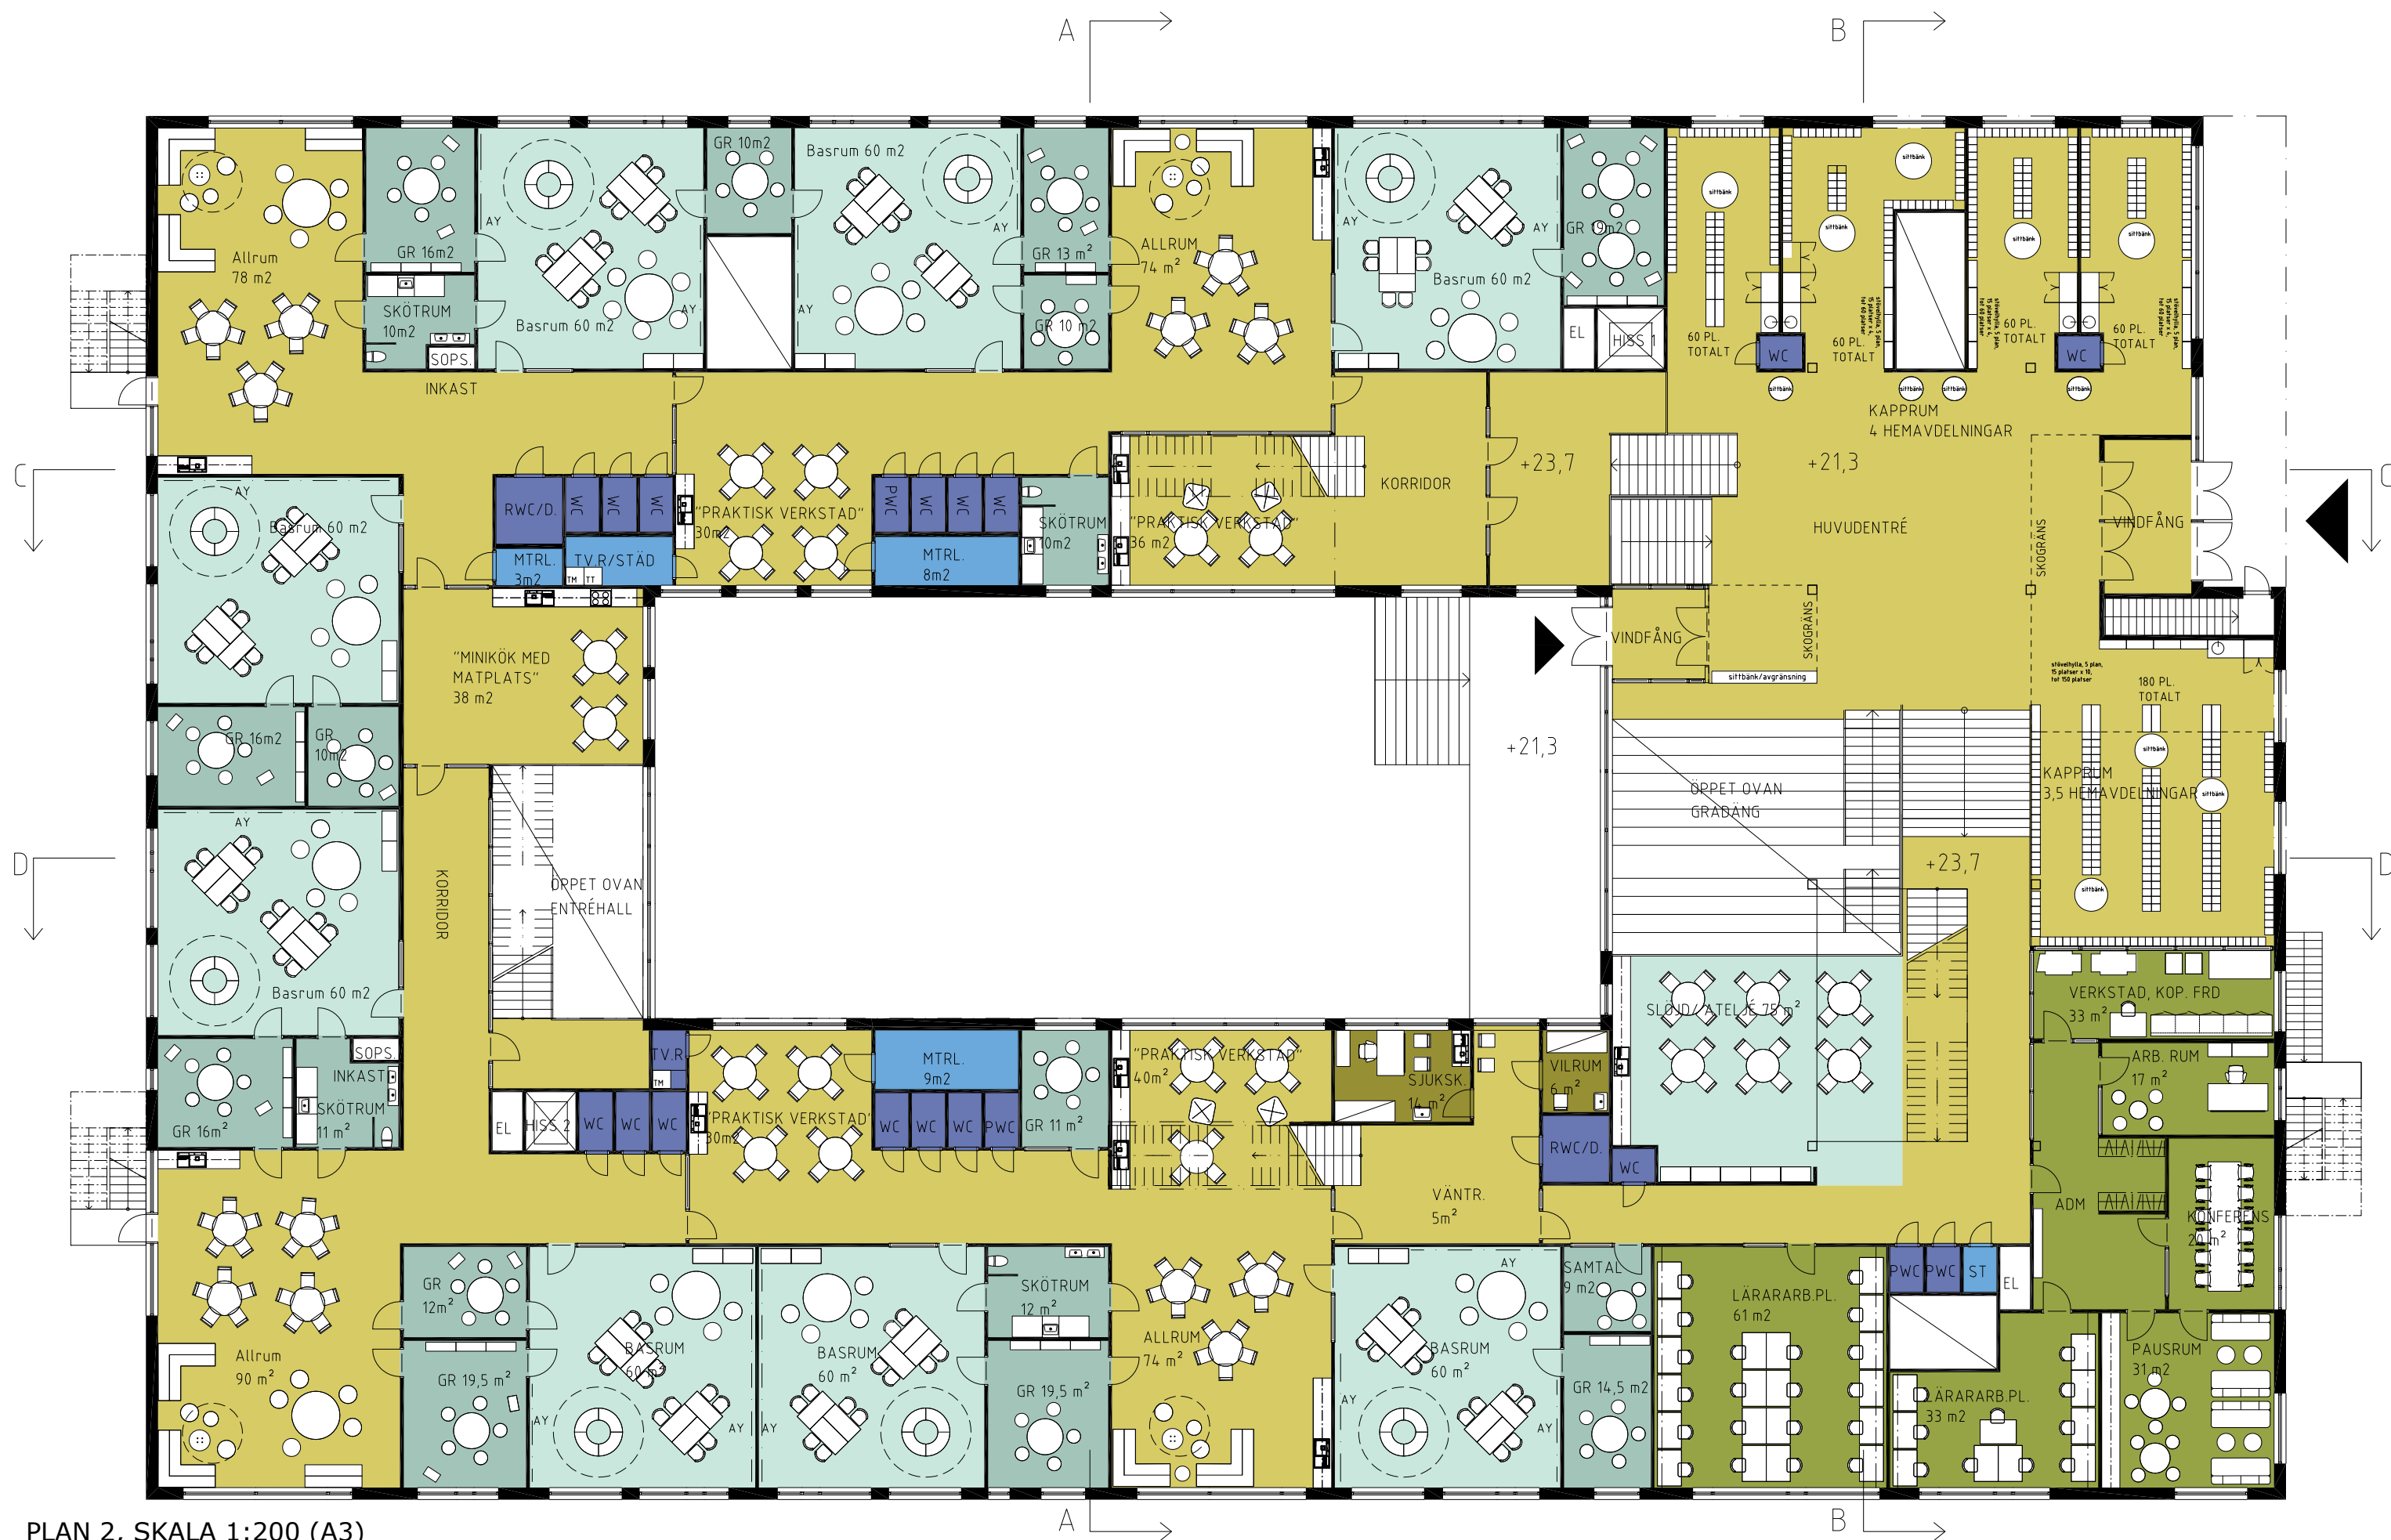

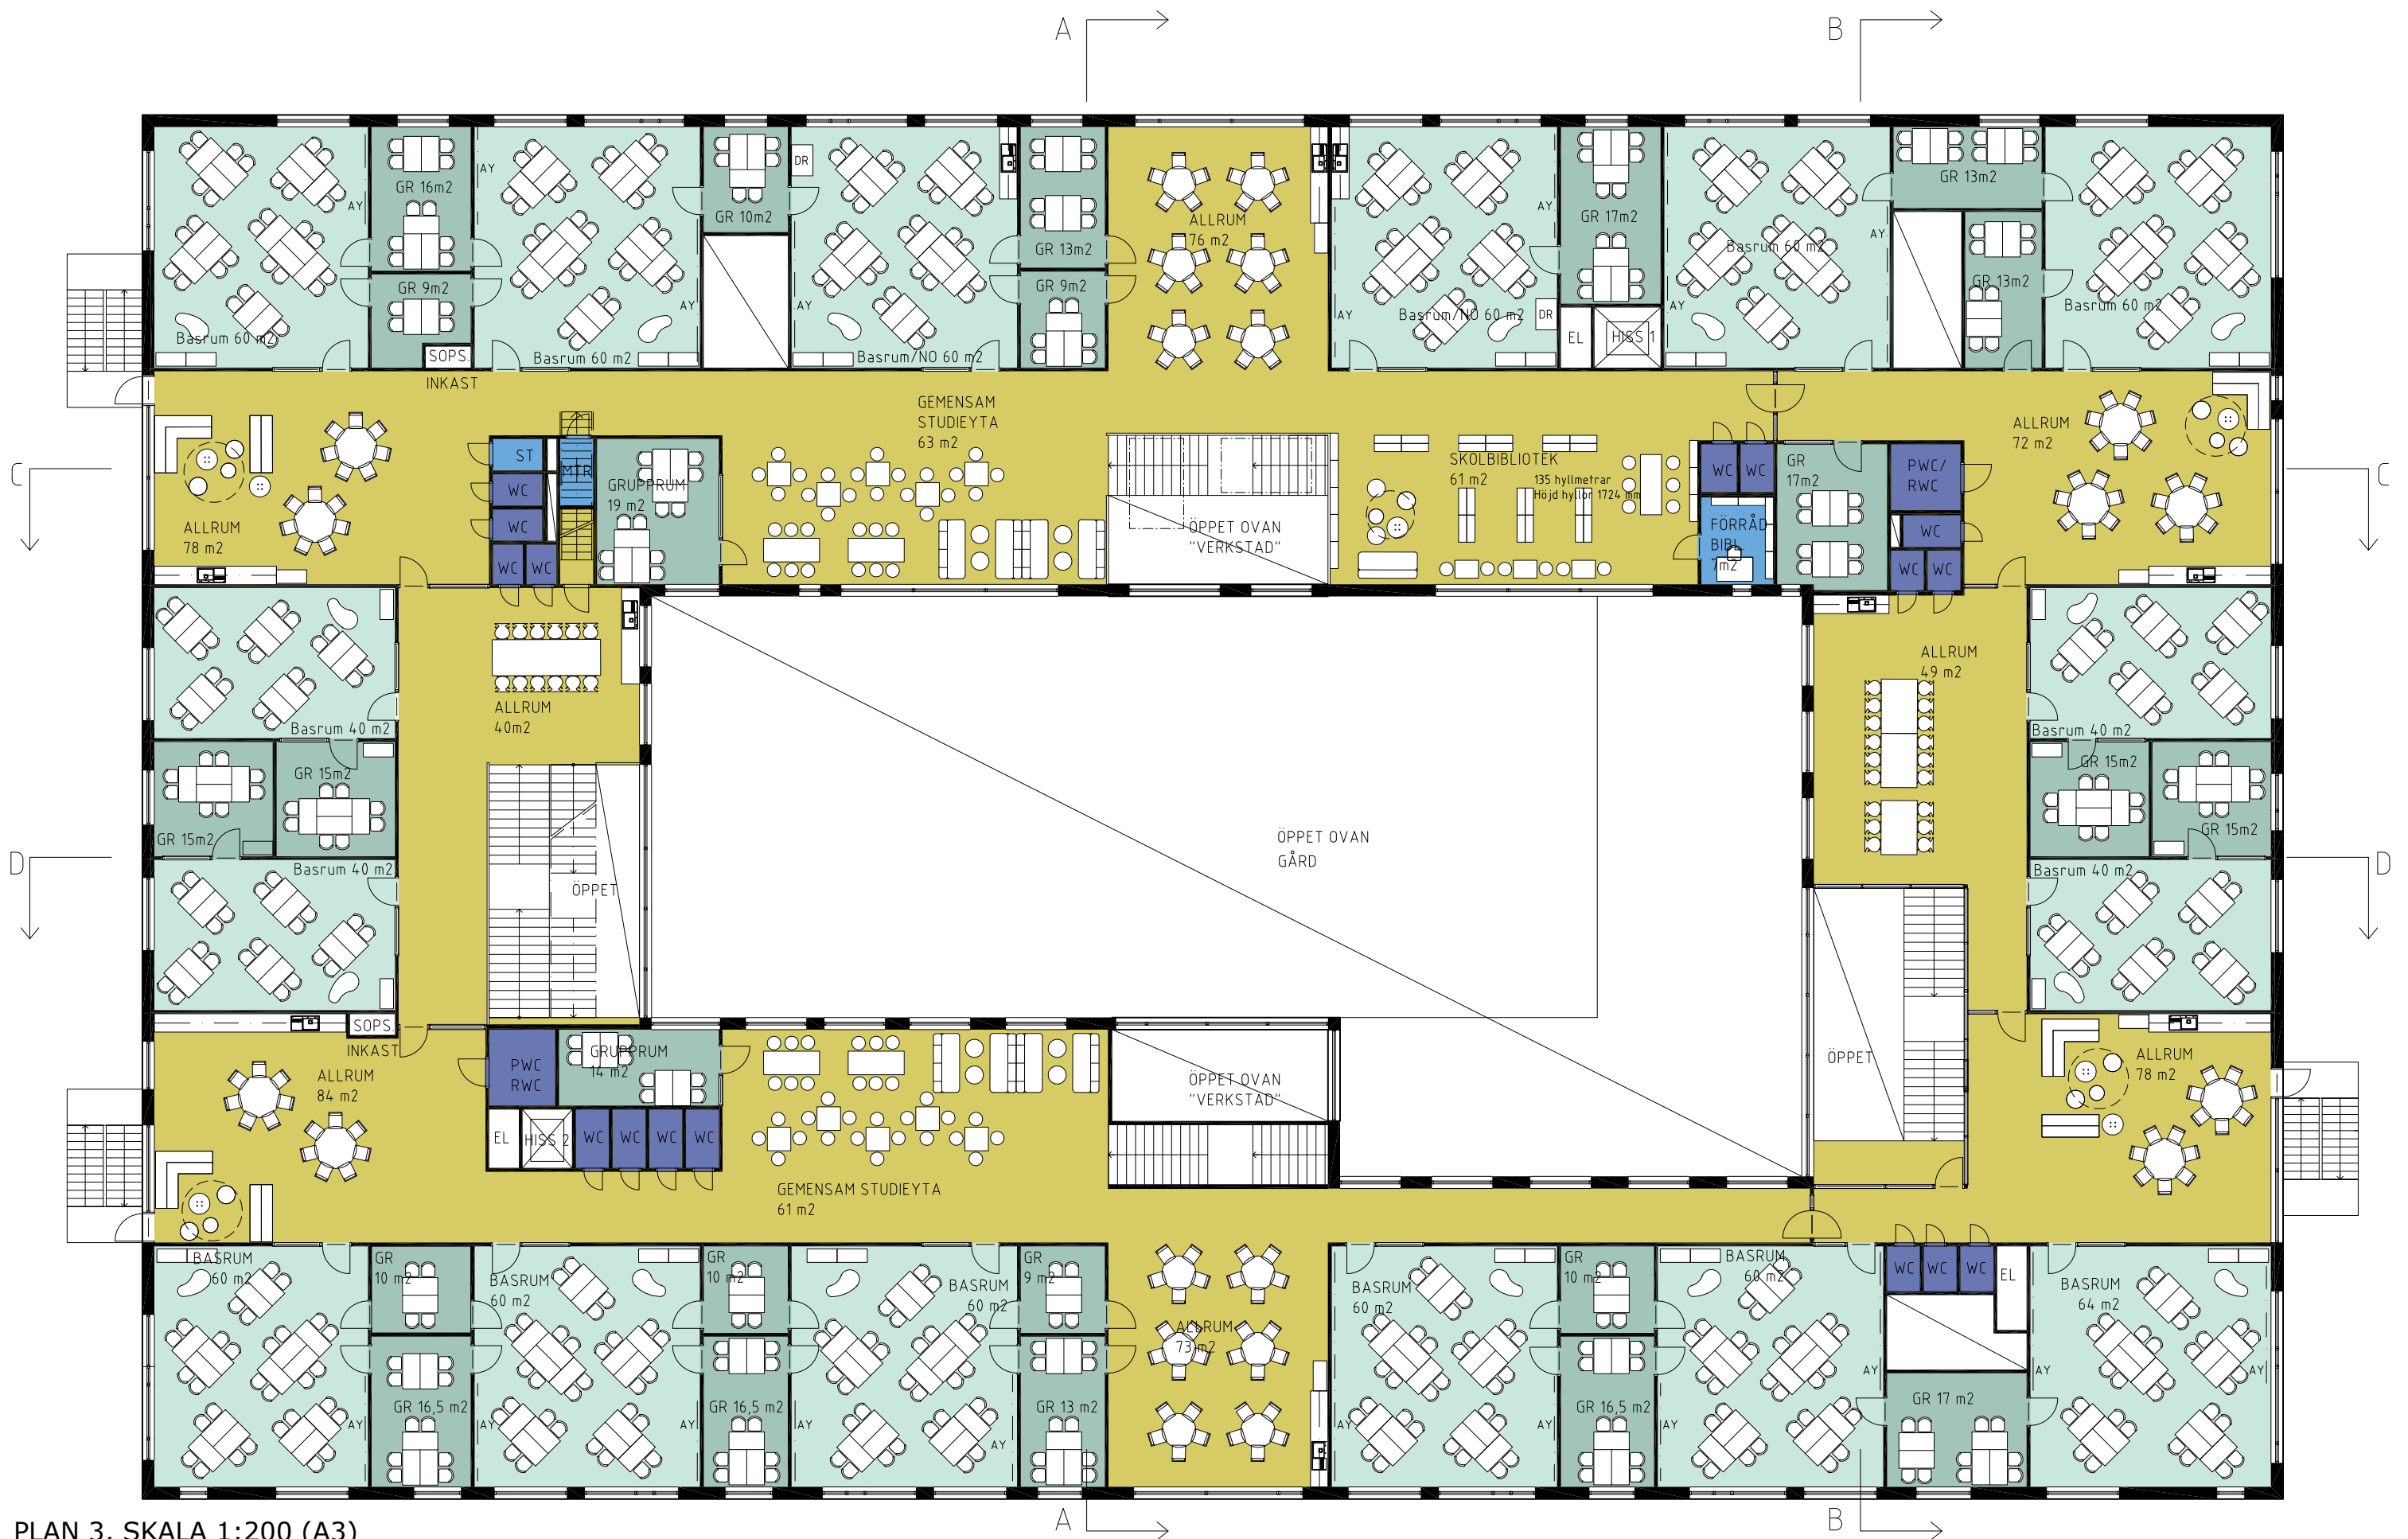

PLAN 3, SKALA 1:200 (A3)