


Mariehällsskolan



Skola för årskurserna F-6. Planerad för ca 720 elever. Tillagningskök.
Färdigställt hösten 2014.

Entreprenadform: Genomförandeentreprenad.

Byggherre: SISAB

Arkitekt, landskapsarkitekt och Storköskonsult: Cedervall arkitekter



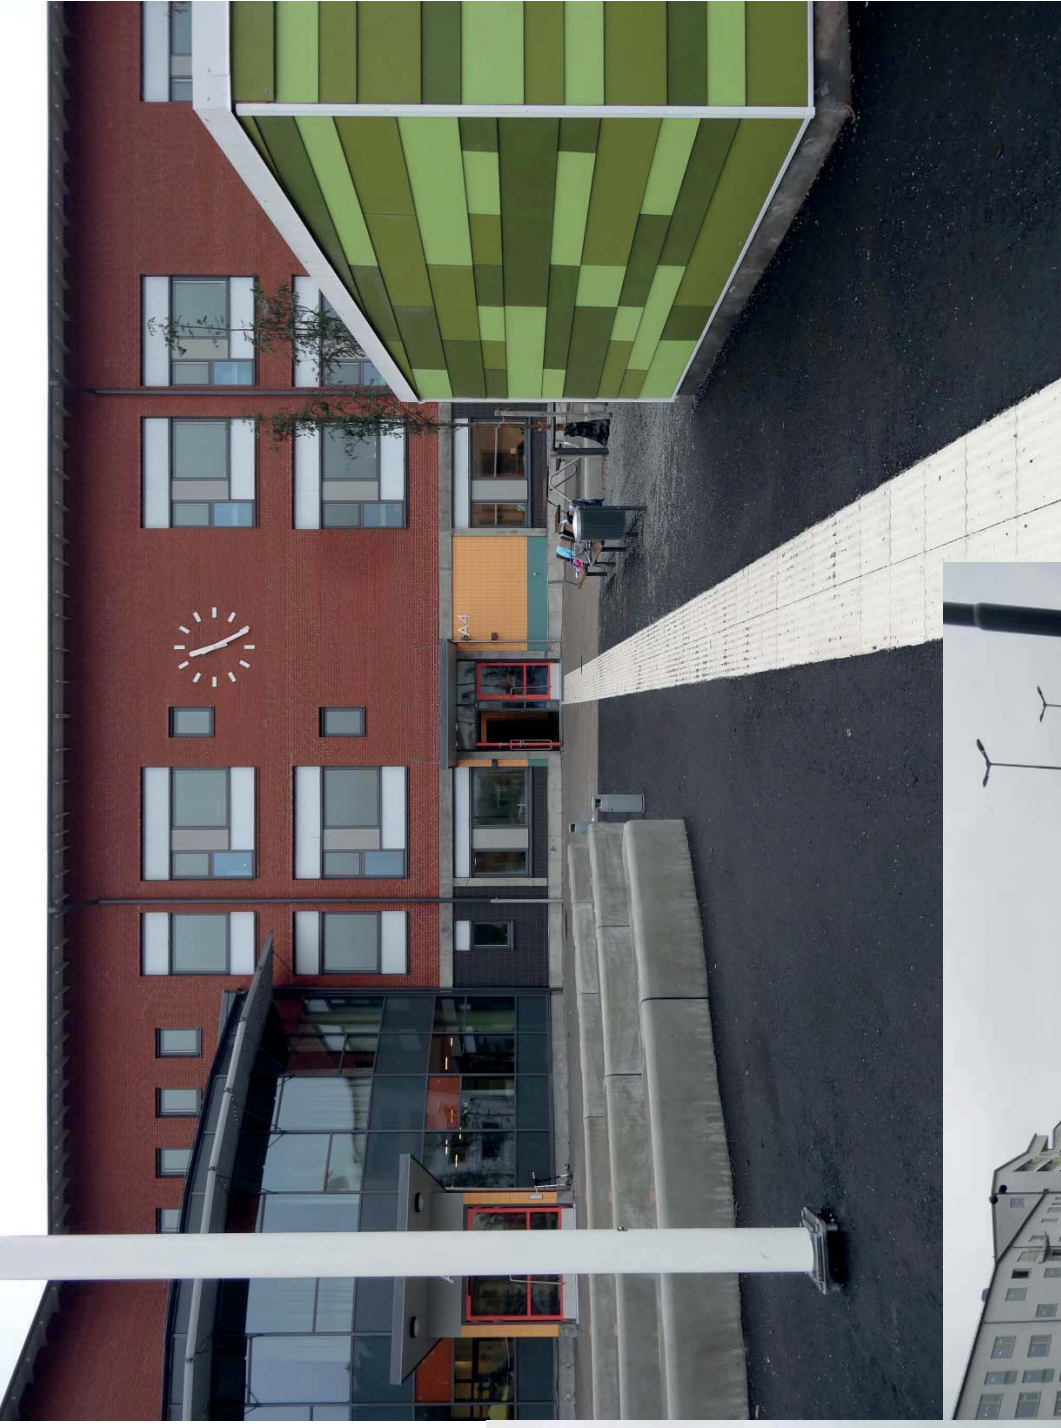


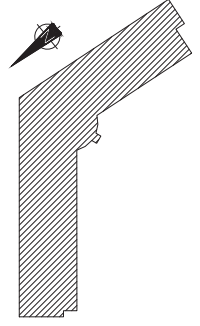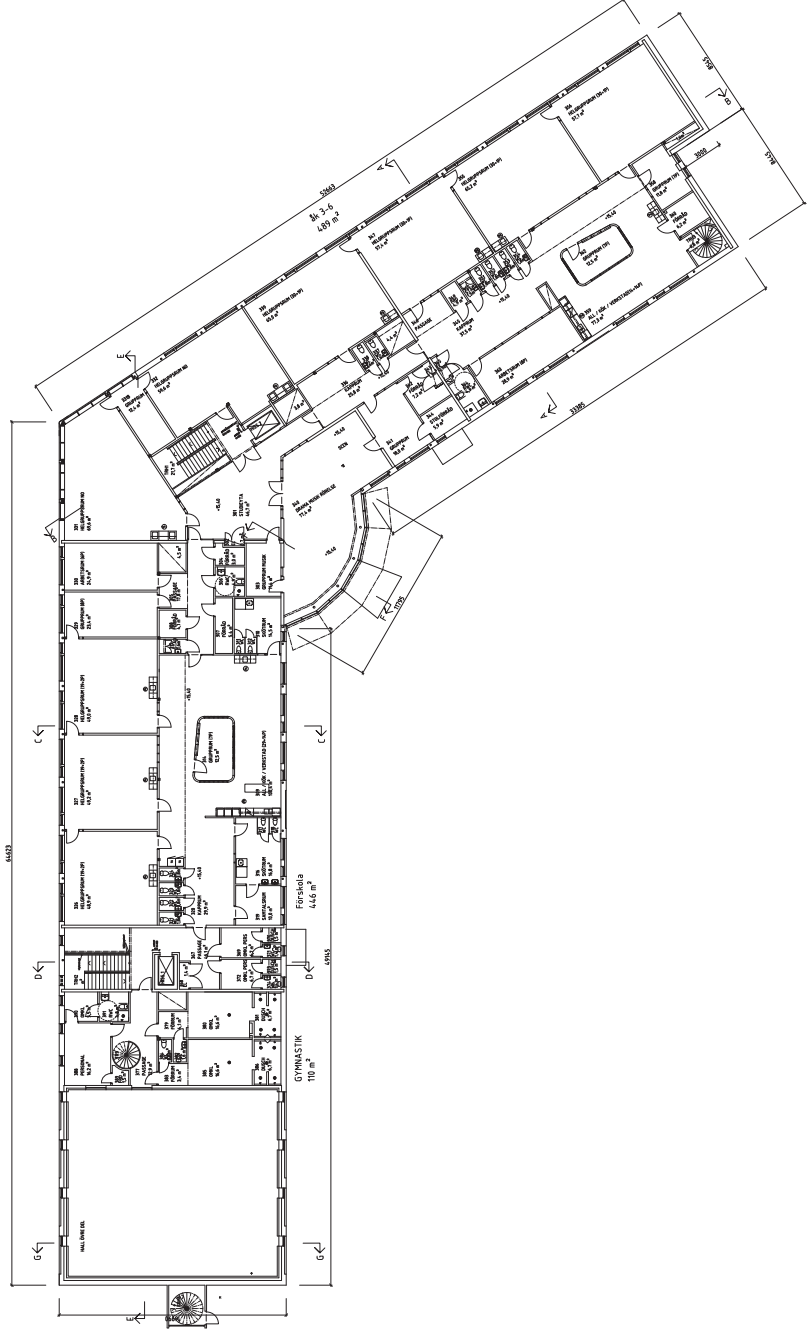

BYGGHANDLING



PROJEKTERAD AV	ANFÖRARE	BYGG	2012-06-05	DATE
SKOLFÄSTIGHETER I STOCKHOLM AB	BYGG	2012-06-05	DATE	
BYGGNADENS NAMN	FASTIGHETSNUMMER	KV. VILJE VESSLA	PLAN 300	SKALA 1:200 A1

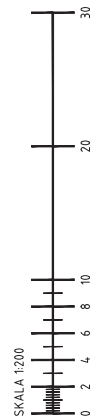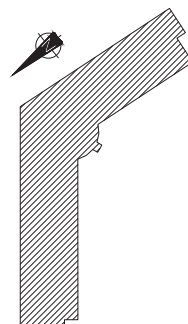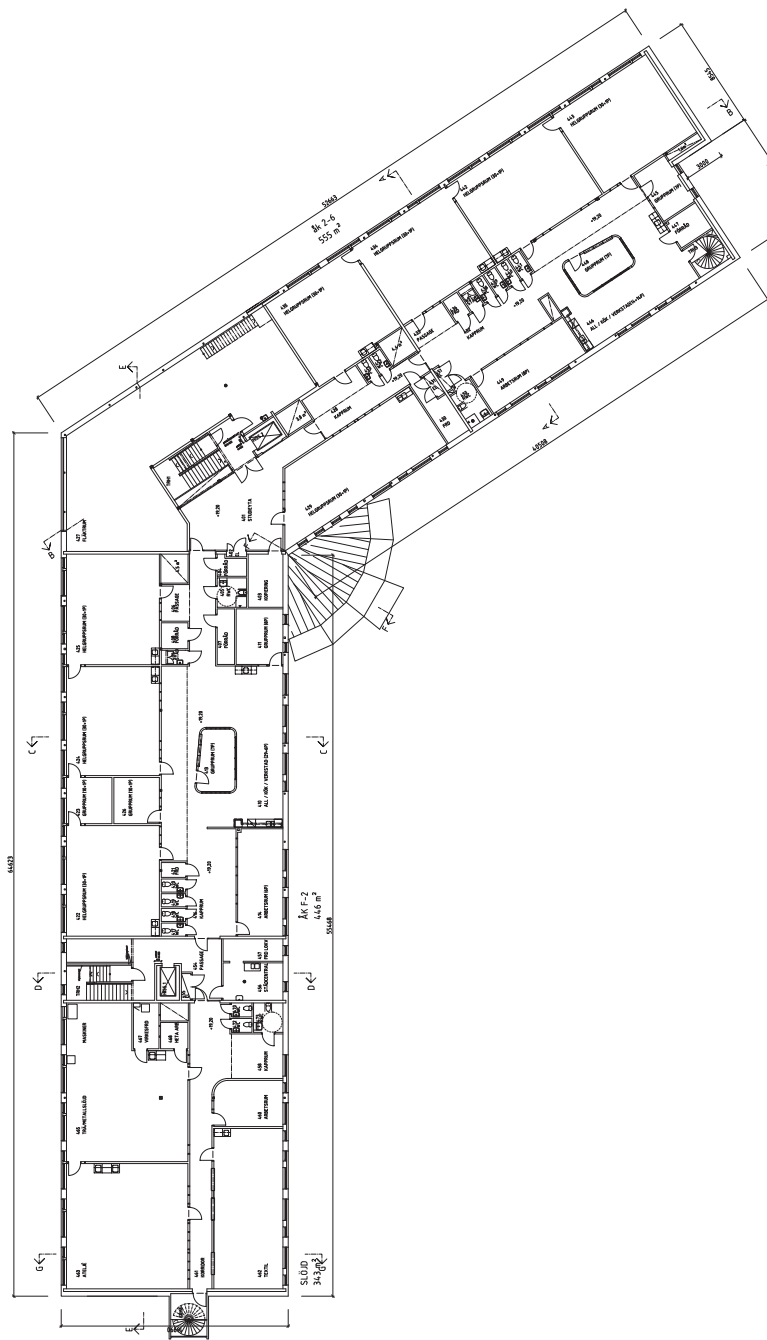

BYGGHANDLING



	MARIÉHALLSKOLAN FASTIGHETSNUMMER 2200 KV. VILLE VESSLA HUS A PLAN 400				

